

Basel, 12.6.2006/Vi,sg

Veloüberdachung Big-Roof, Fundamentplan, Planskizze



Verankerung:

Der Big-Roof kann direkt auf die Gartenplatten verankert werden. Hierzu die mitgelieferten Plastikdübel und Schrauben verwenden.


Wir der Big-Roof auf einen Kiesplatz gestellt kann er mit Bodennägeln gesichert werden.

Fundamente:


Sie sind für den Big-Roof in der Regel nicht notwendig. Wenn Seiten- und Rückenwände montiert werden und der Unterstand an einer exponierten Stelle steht ist eine Foundation notwendig.

4 Zementrohre mit \varnothing 20-25 cm und 30-50 cm lang, in den Boden einlassen. Mit der Wasserwaage alle Rohre auf die gleiche Höhe ausnivellieren. Rohre mit Beton füllen und ringsum einbetonieren. Beton auf dem Zementrohr glattstreichen.

Grundrahmen big roof

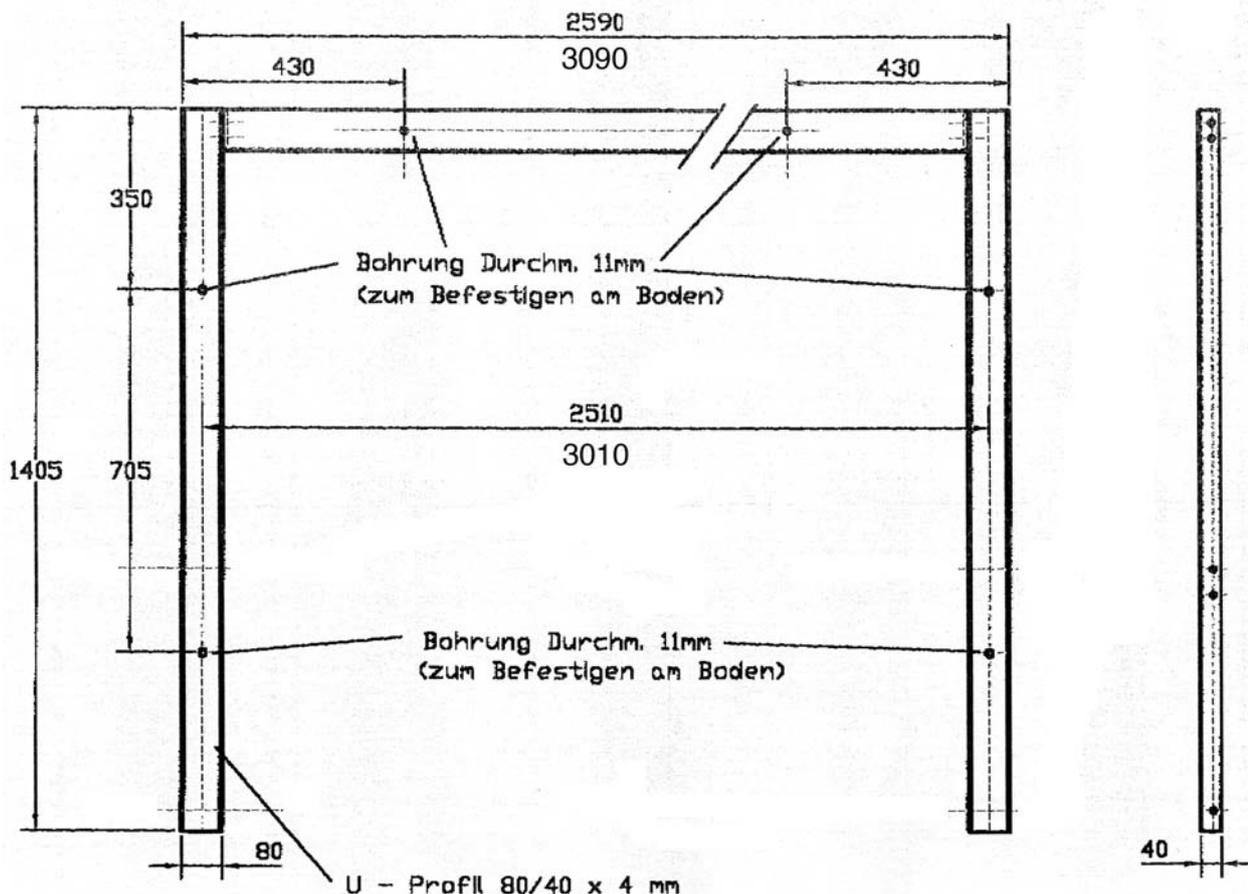

Grundrahmen big roof

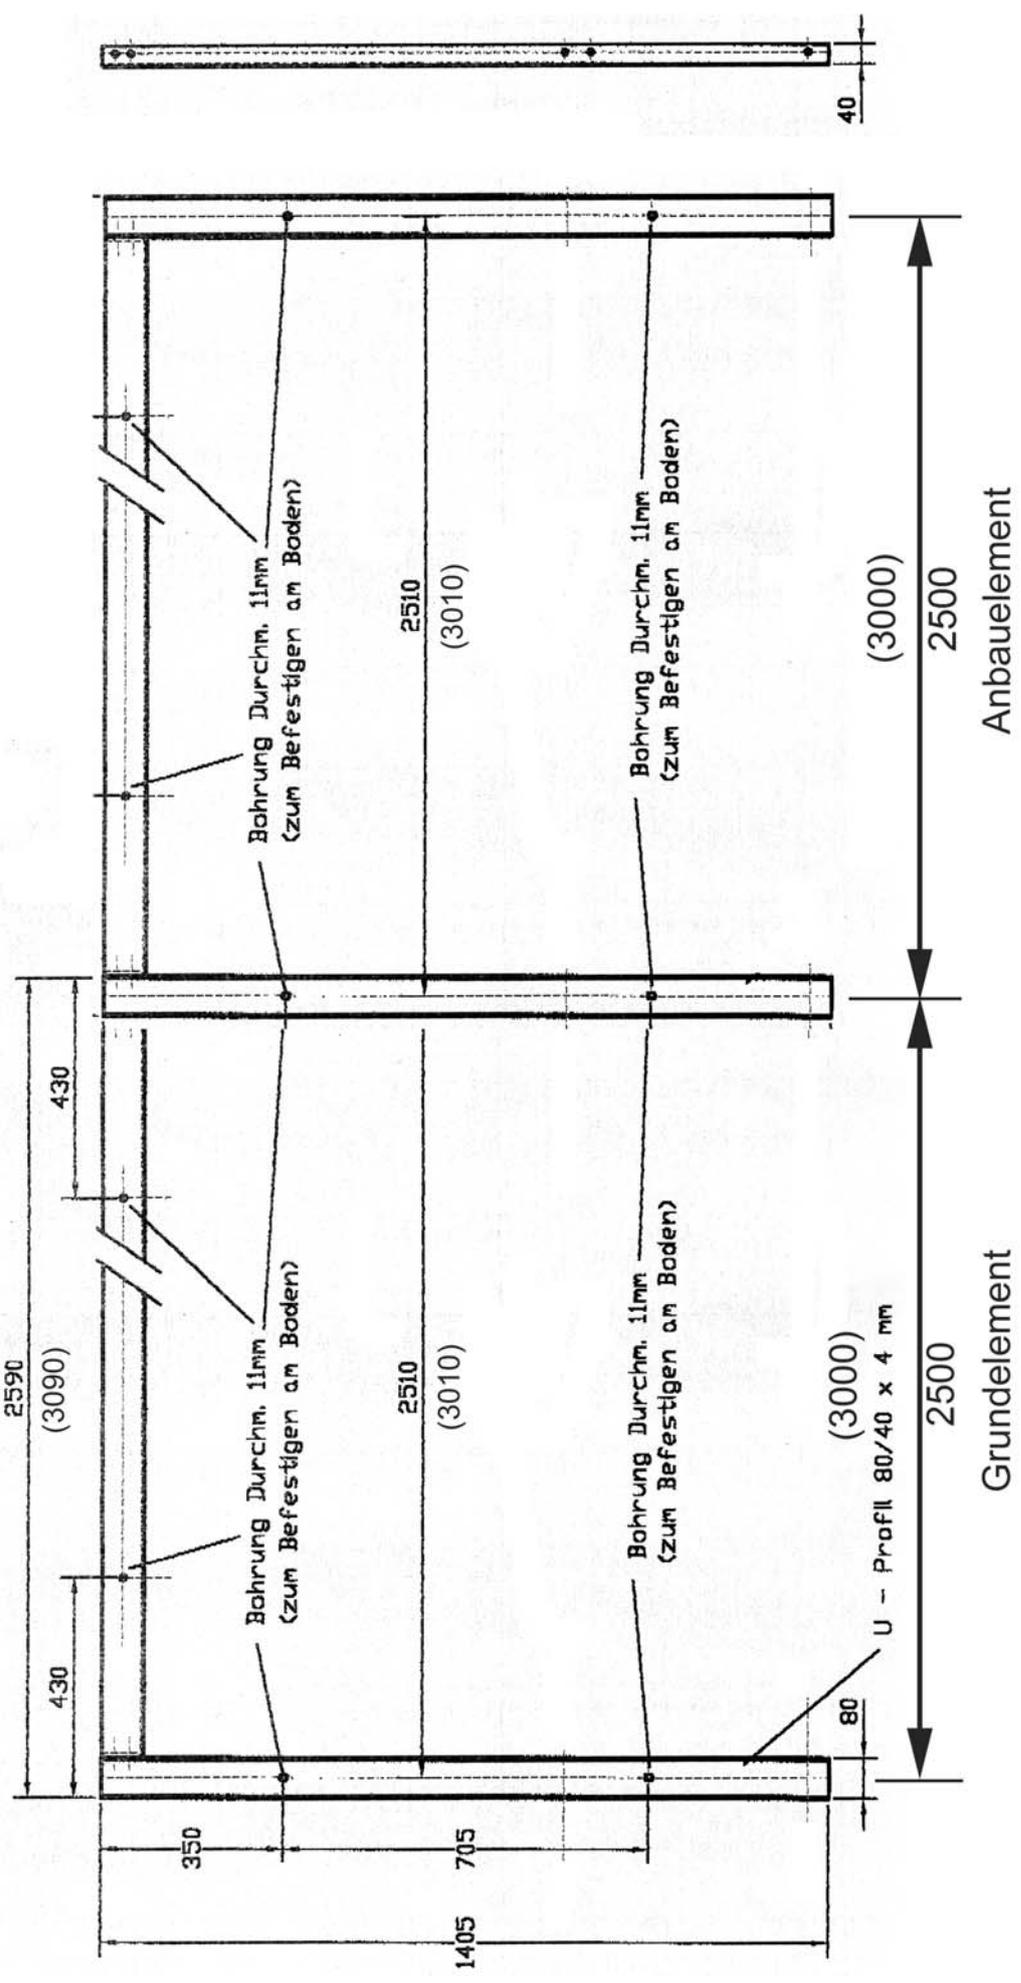

Fundamentplan mit Anbauelement.
 Die Anbauelemente haben die gleichen Masse wie das Grundelement.
 Auch die Verankerungspunkte sind gleich.